



Wohneinheit Nr. 3 im 2. Obergeschoss Masstab 1:100 April 2006

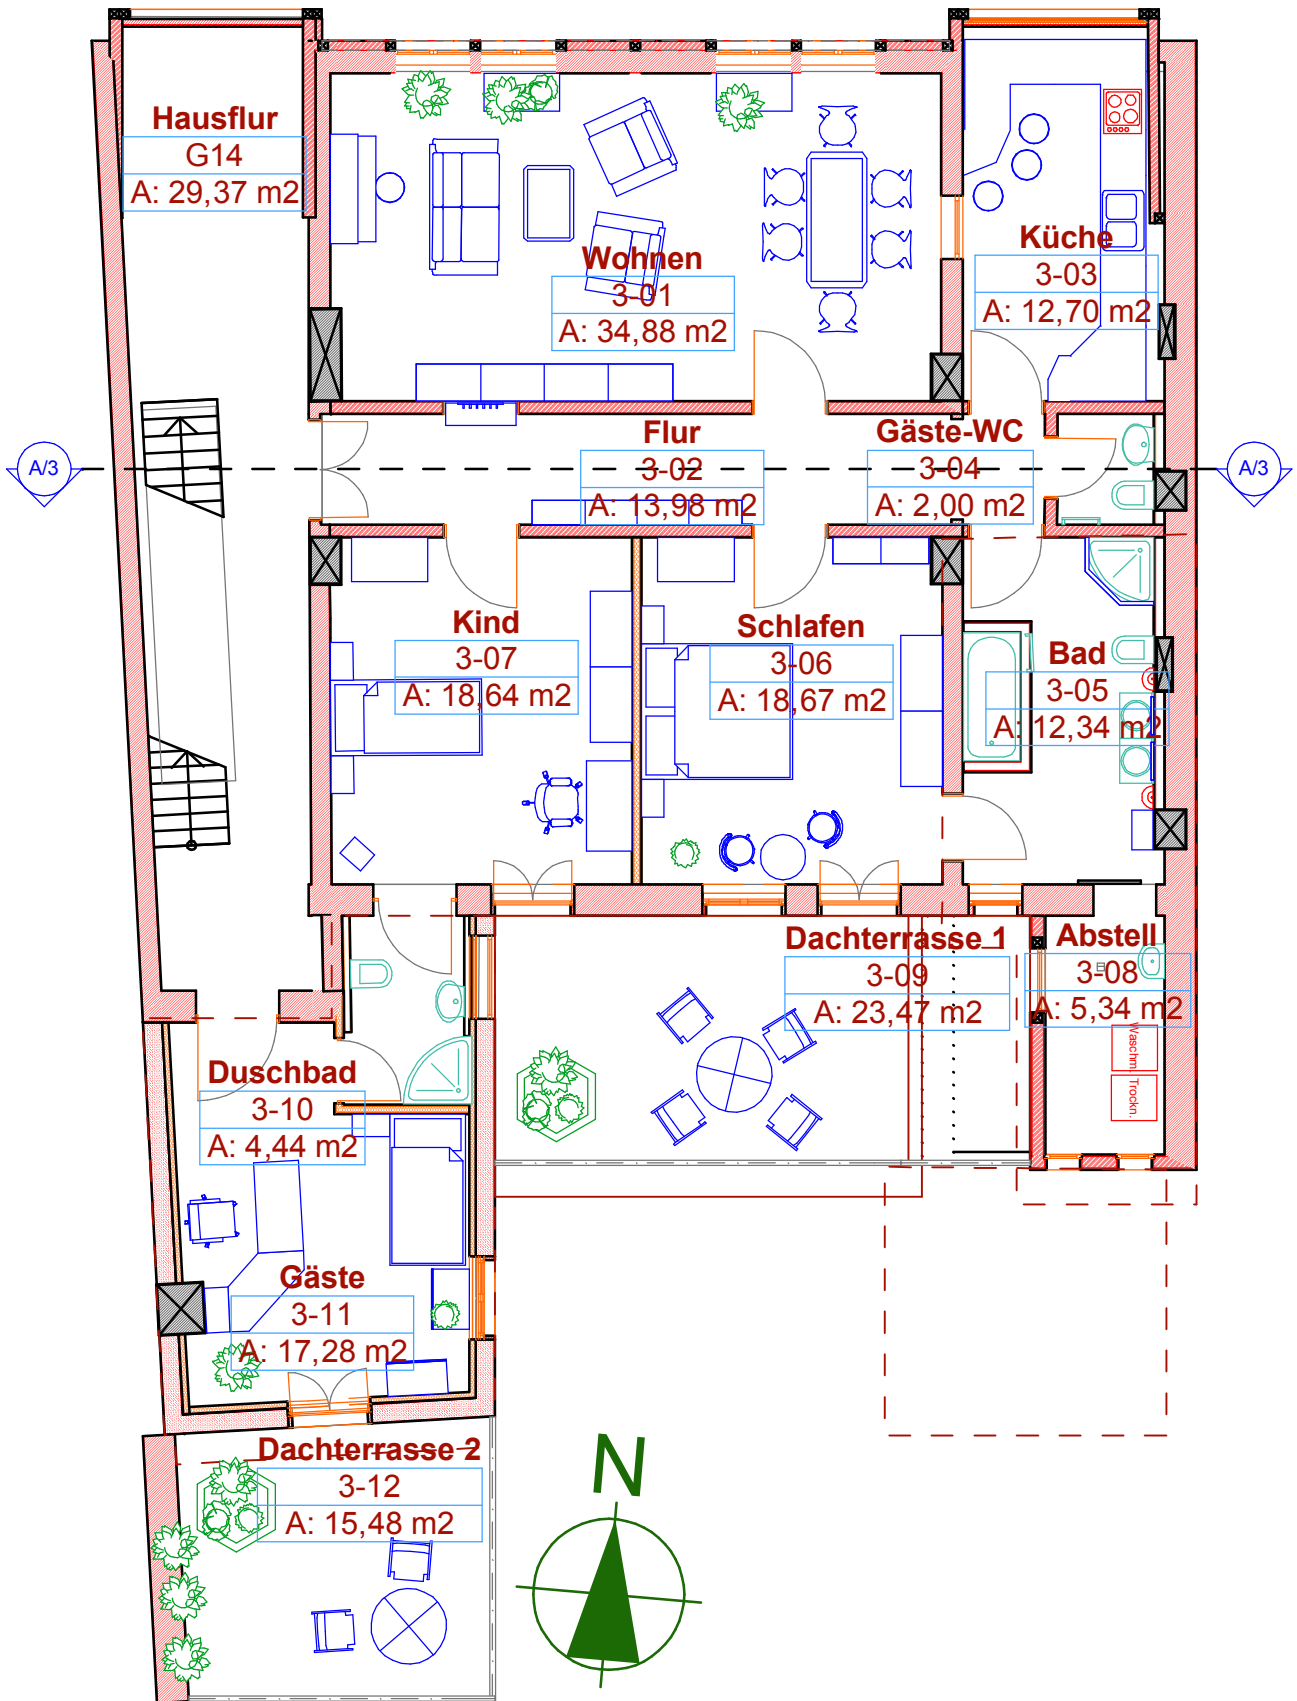


Wohneinheit Nr. 4 im 3. + 4. Obergeschoss (= 1. + 2. Dachgeschoss)

Masstab 1:100 April 2006

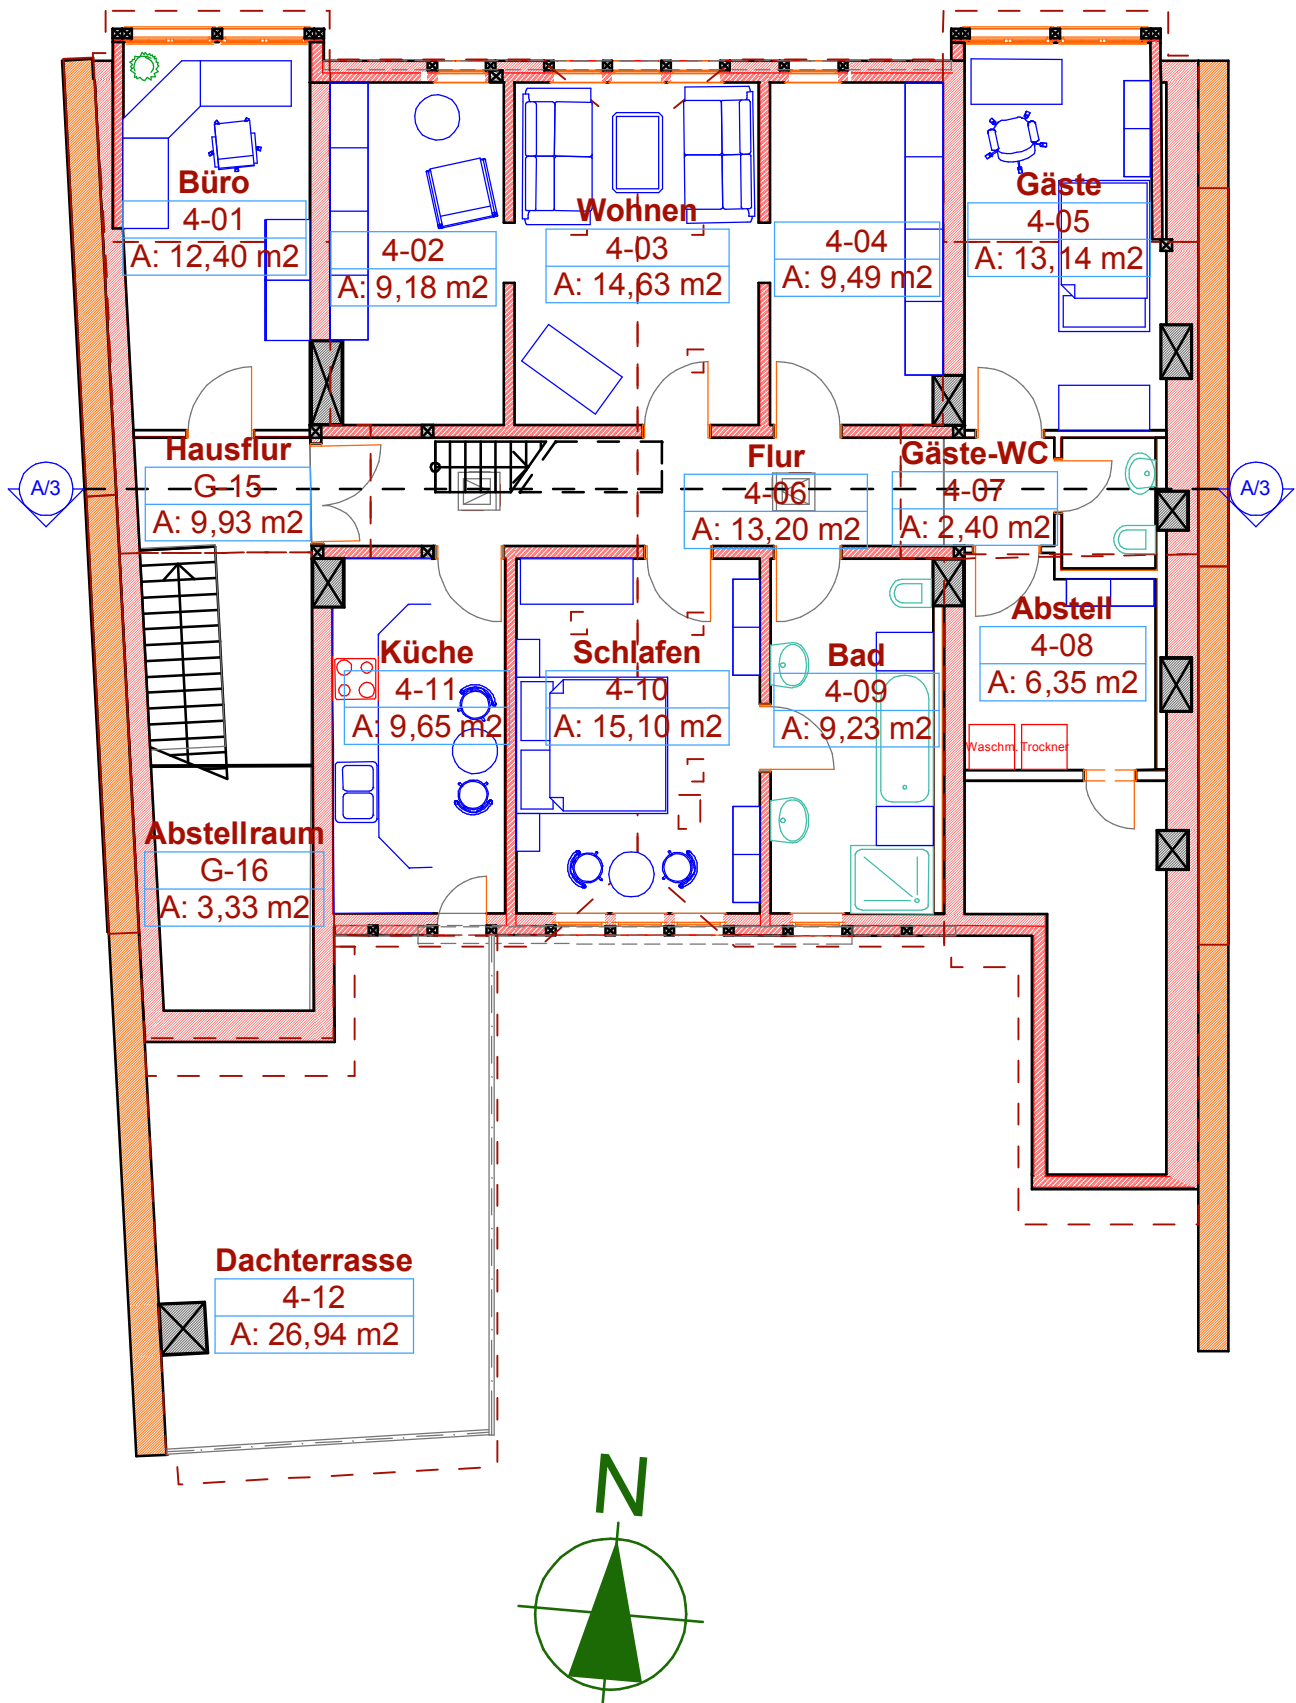

Wohneinheit Nr. 4 im 3. + 4. Obergeschoss (= 1. + 2. Dachgeschoss)
Masstab 1:100 April 2006

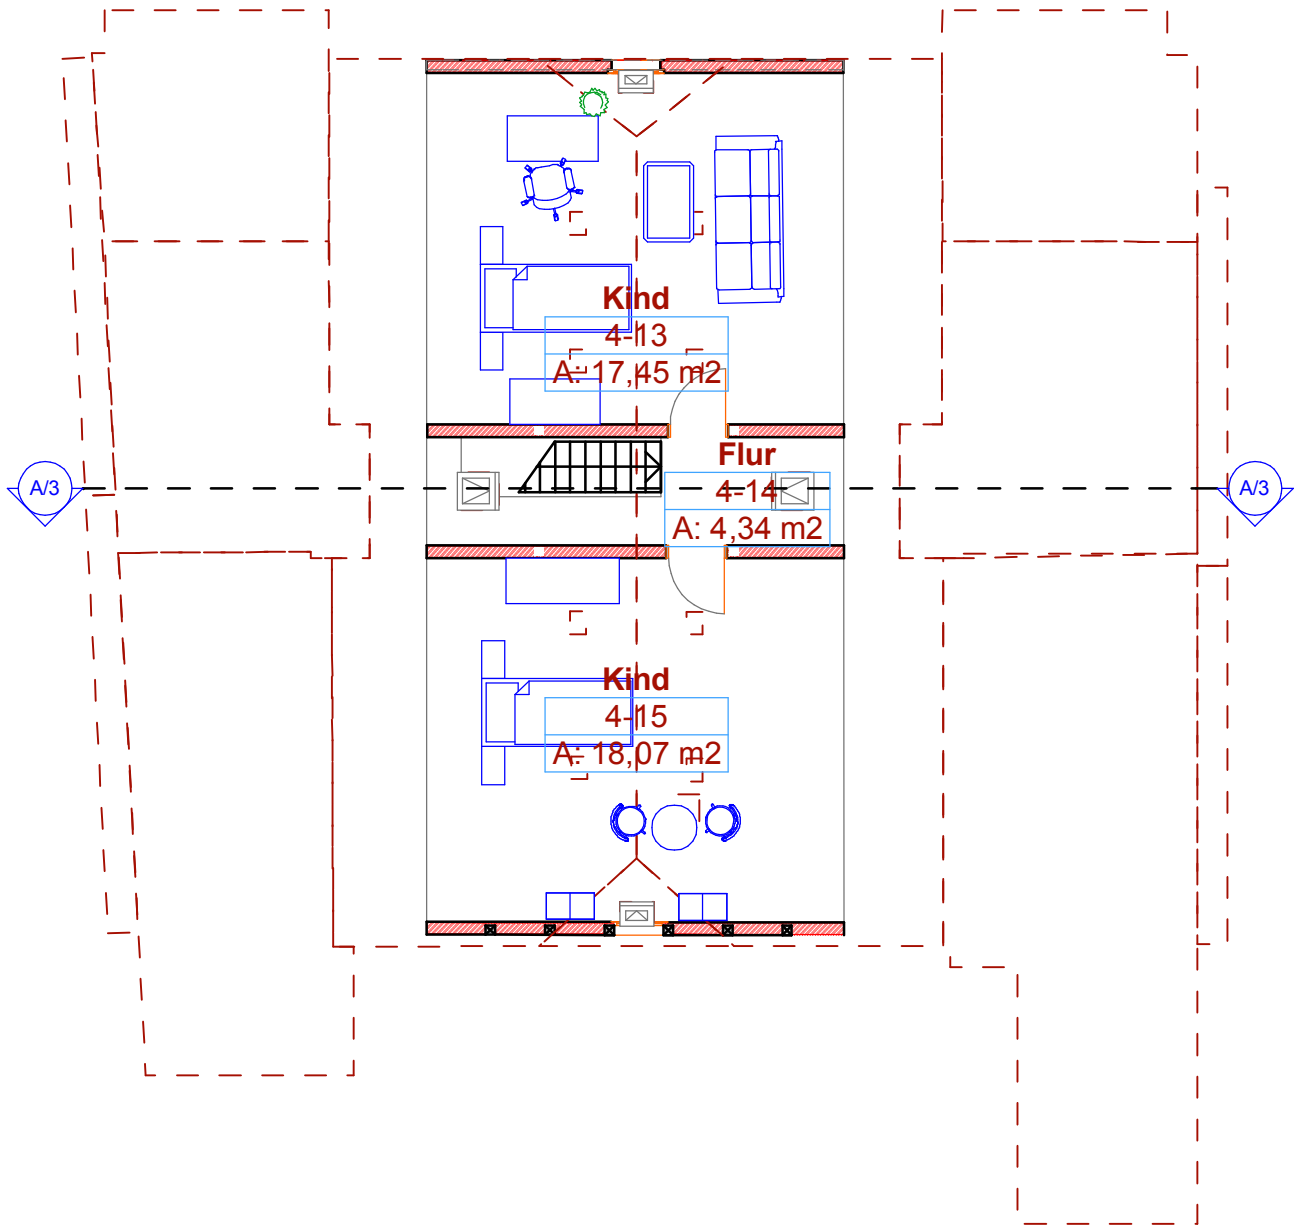

Schnitt A/3 mit der Bezeichnung aller 4 Wohneinheiten (WE)
Masstab 1:100 April 2006

